



UCHWAŁA NR 150/25
Rady Osiedla Drzetowo – Grabowo
z dnia 25 lutego 2025 roku.

w sprawie dzierżawy gruntu – ul. Stalmacha.

Na podstawie § 7. pkt. 6 lit. d i h Statutu Osiedla Drzetowo – Grabowo (załącznik do Uchwały Nr XXIX/754/17 Rady Miasta Szczecin z dnia 25 kwietnia 2017 r. w sprawie Statutu Osiedla Miejskiego Drzetowo – Grabowo Dz. Urz. Woj. Zachodniopomorskiego z 2017 r. poz. 2838) Rada Osiedla Drzetowo – Grabowo **uchwala, co następuje:**

§ 1. Odpowiadając na pismo ZBiLK.DDG.4142.19.2025.MI w sprawie wydzierżawienia części gruntu stanowiącego działkę nr 1/2 z obrębu geodezyjnego nr 3020 położonej przy ul. Stalmacha z przeznaczeniem na zlokalizowanie w sezonie wiosenno – letnim 2025 stoiska z handlem owocami, warzywami i kwiatami postanowiono **wydawać opinię pozytywną.**

§ 2. Mapka, na której zaznaczono teren proponowany do wydzierżawienia stanowi załącznik do uchwały.

§ 3. Wykonanie uchwały powierza się Przewodniczącemu Zarządu Osiedla Drzetowo – Grabowo.


§ 4. Uchwała wchodzi w życie z dniem podjęcia.

UZASADNIENIE

Postawienie, na proponowanym przez Wnioskodawcę do wydzierżawienia niewielkim fragmencie działki, stoiska z owocami, warzywami i kwiatami nie spowoduje znaczących utrudnień zarówno dla pieszych jak i zmotoryzowanych. Taka sezonowa sprzedaż cieszy się wśród mieszkańców sporym zainteresowaniem. Biorąc powyższe pod uwagę zasadne jest pozytywne zaopiniowanie wniosku.

PRZEWODNICZĄCY
Rady Osiedla Drzetowo - Grabowo

Henryk Szelańiewicz

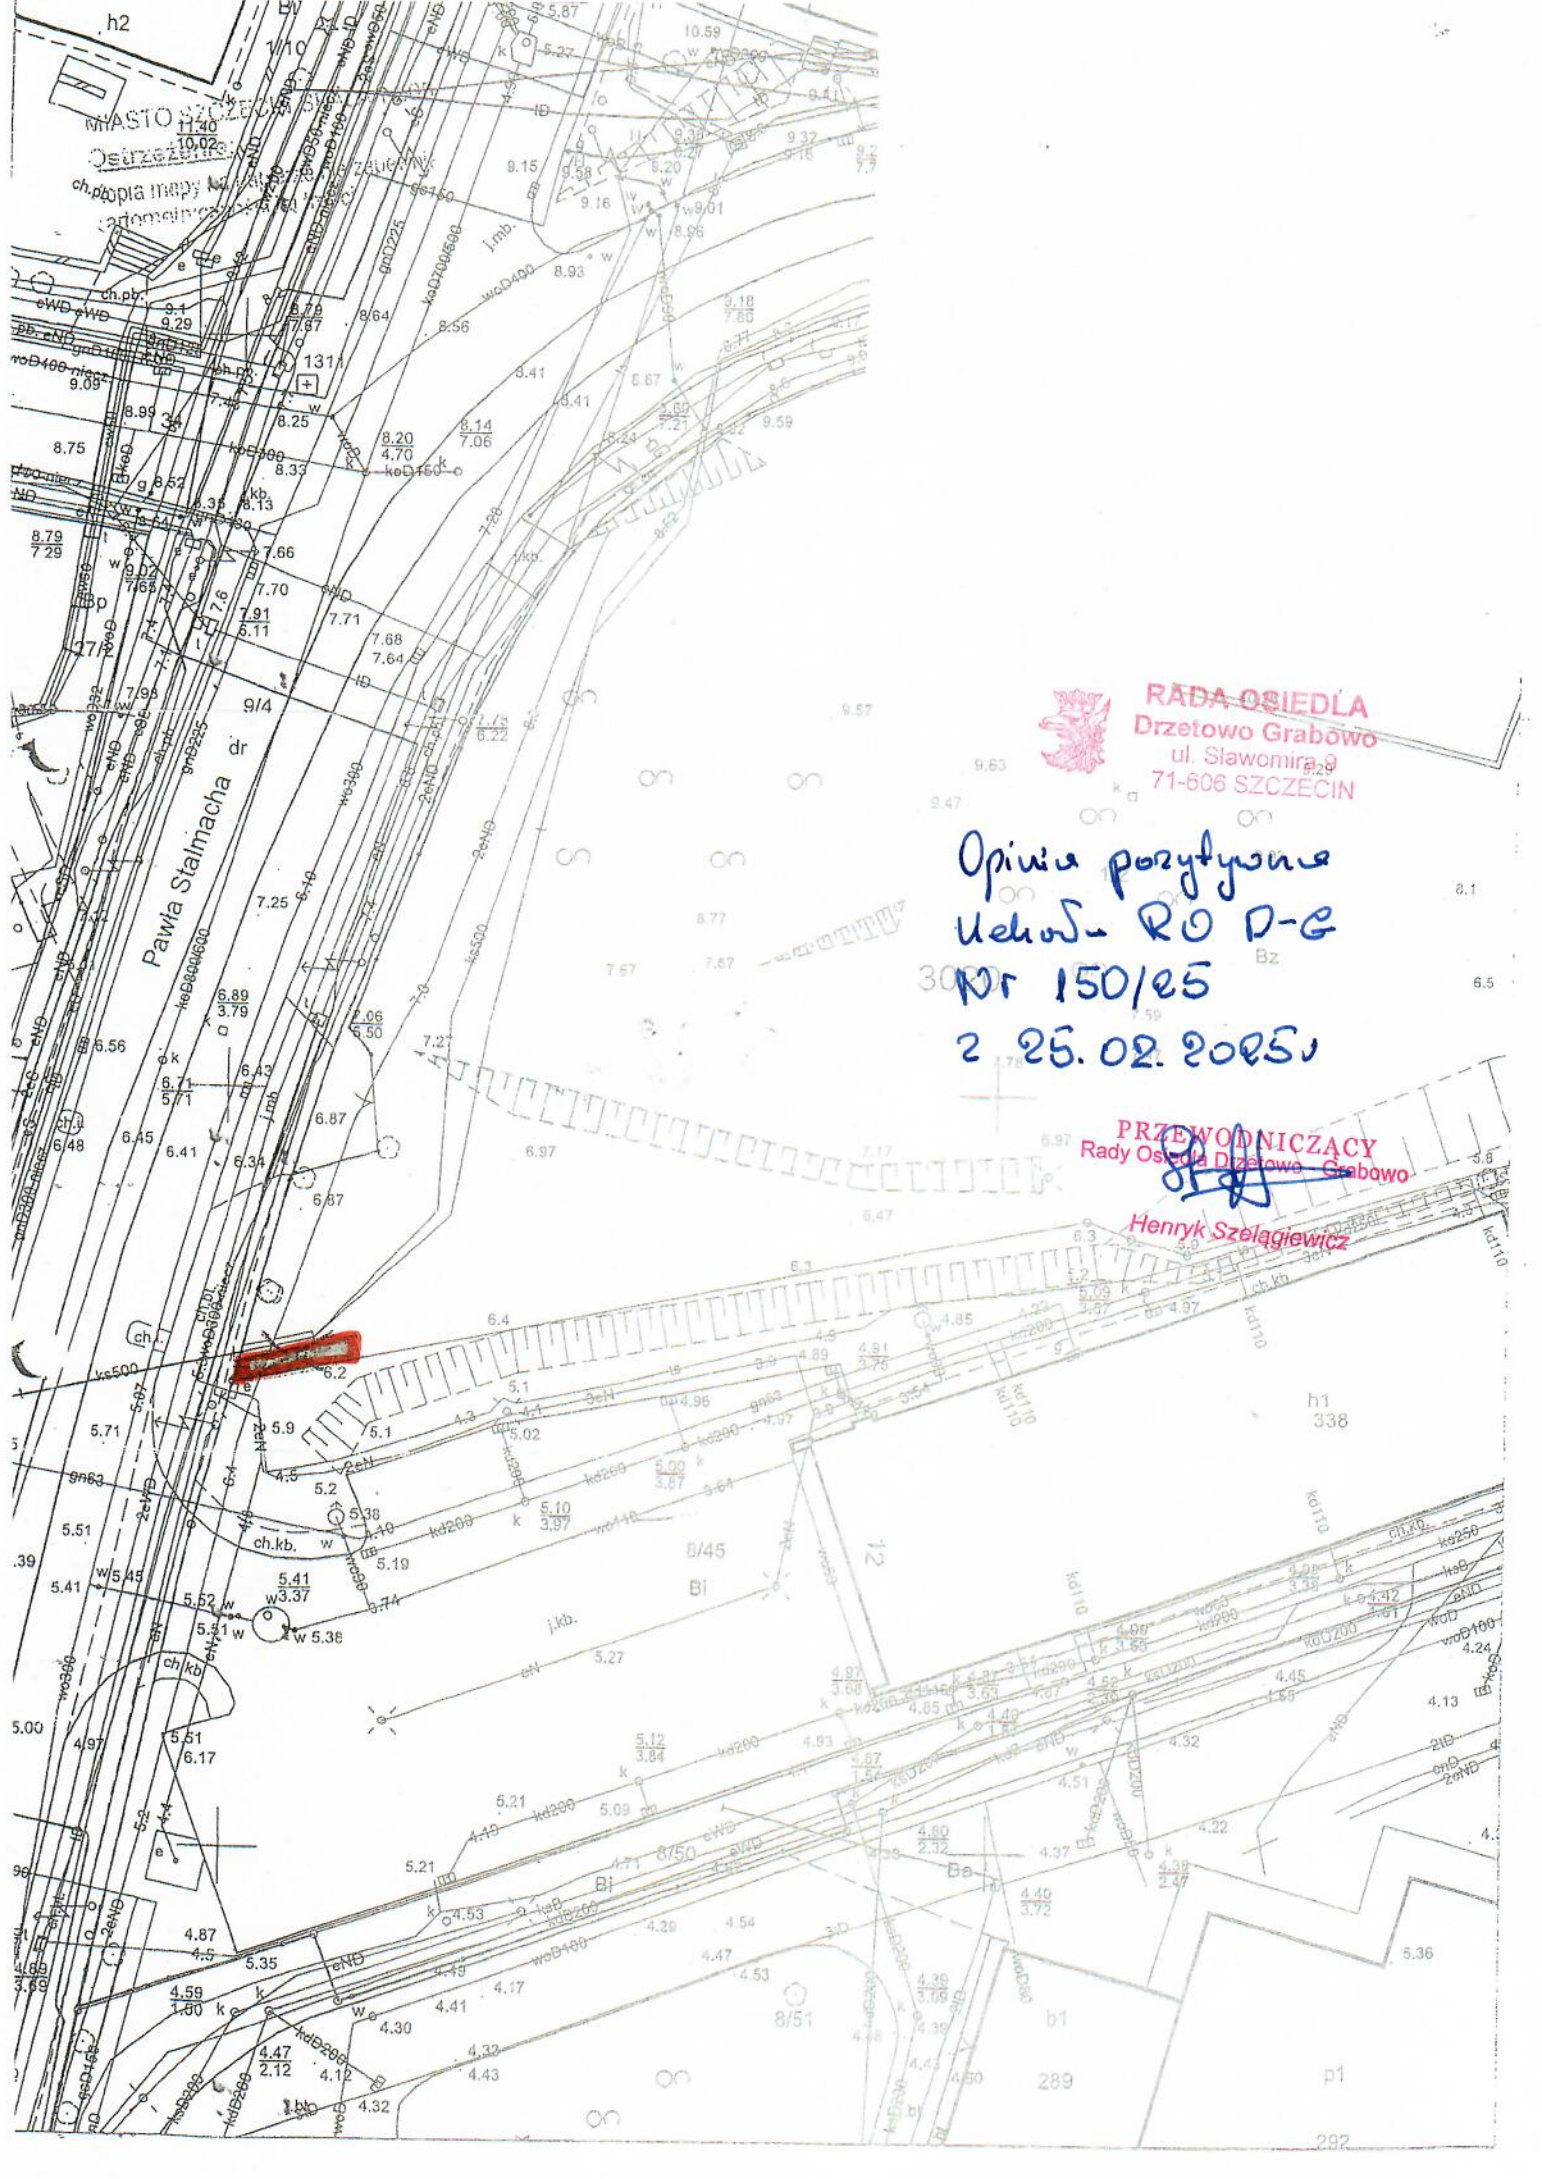

h2

MIASTO SZCZECIN
 Osiedle Dzielnicowe
 ch. p. p. mapy 1:1000

Pawła Stalmacha dr



RADA OSIEDLA
 Dzielnicowe Grabowo
 ul. Sławomira 9
 71-606 SZCZECIN

Opinia pozytywna
Uchwała RO D-G
Nr 150/25
2 25.02.2025

PRZEWODNICZĄCY
 Rady Osiedla Dzielnicowego Grabowo

Henryk Szelażewicz

h1
338

p1

289

292