



**UCHWAŁA NR R/18/26**  
**Rady Osiedla Drzetowo – Grabowo**  
**z dnia 14 kwietnia 2026 roku.**

**w sprawie wydzierżawienia gruntu część działki 2/52 obręb 3027.**

Na podstawie § 7. pkt. 6 lit. h Statutu Osiedla Drzetowo – Grabowo (załącznik do Uchwały Nr XII/278/25 Rady Miasta Szczecin z dnia 27 maja 2025 r. w sprawie Statutu Osiedla Miejskiego Drzetowo – Grabowo Dz. Urz. Woj. Zachodniopomorskiego z 2025 r. poz. 2538) Rada Osiedla Drzetowo – Grabowo **uchwala, co następuje:**

**§ 1.** Odpowiadając na pismo Wspólnoty Mieszkaniowej Emilii Plater 89A z dnia 13.04.2026 roku w sprawie wydzierżawienia w trybie bez przetargowym części gruntu stanowiącego działkę nr 2/52 z obrębu 3027 z przeznaczeniem na ustawienie wiaty śmietnikowej postanowiono **wydawać opinię pozytywną.**

**§ 2.** Mapka, na której zaznaczono teren o który wystąpiła Spółka stanowi załącznik do uchwały.

**§ 3.** Wykonanie uchwały powierza się Przewodniczącemu Zarządu Osiedla Drzetowo – Grabowo.

**§ 4.** Uchwała wchodzi w życie z dniem podjęcia.


**UZASADNIENIE**

Zrealizowanie zamierzeń wymienionych we wniosku przyczyni się do poprawy wyglądu tego miejsca. Nie będzie też w żaden sposób uciążliwy dla mieszkańców innych wspólnot. Biorąc powyższe pod uwagę zasadne jest pozytywne zaopiniowanie wniosku.

**PRZEWODNICZĄCY**  
Rady Osiedla Drzetowo - Grabowo  
  
Henryk Szlachetkiewicz

# MAPA DO USTANOWIENIA DZIERŻAWY

Skala 1:500

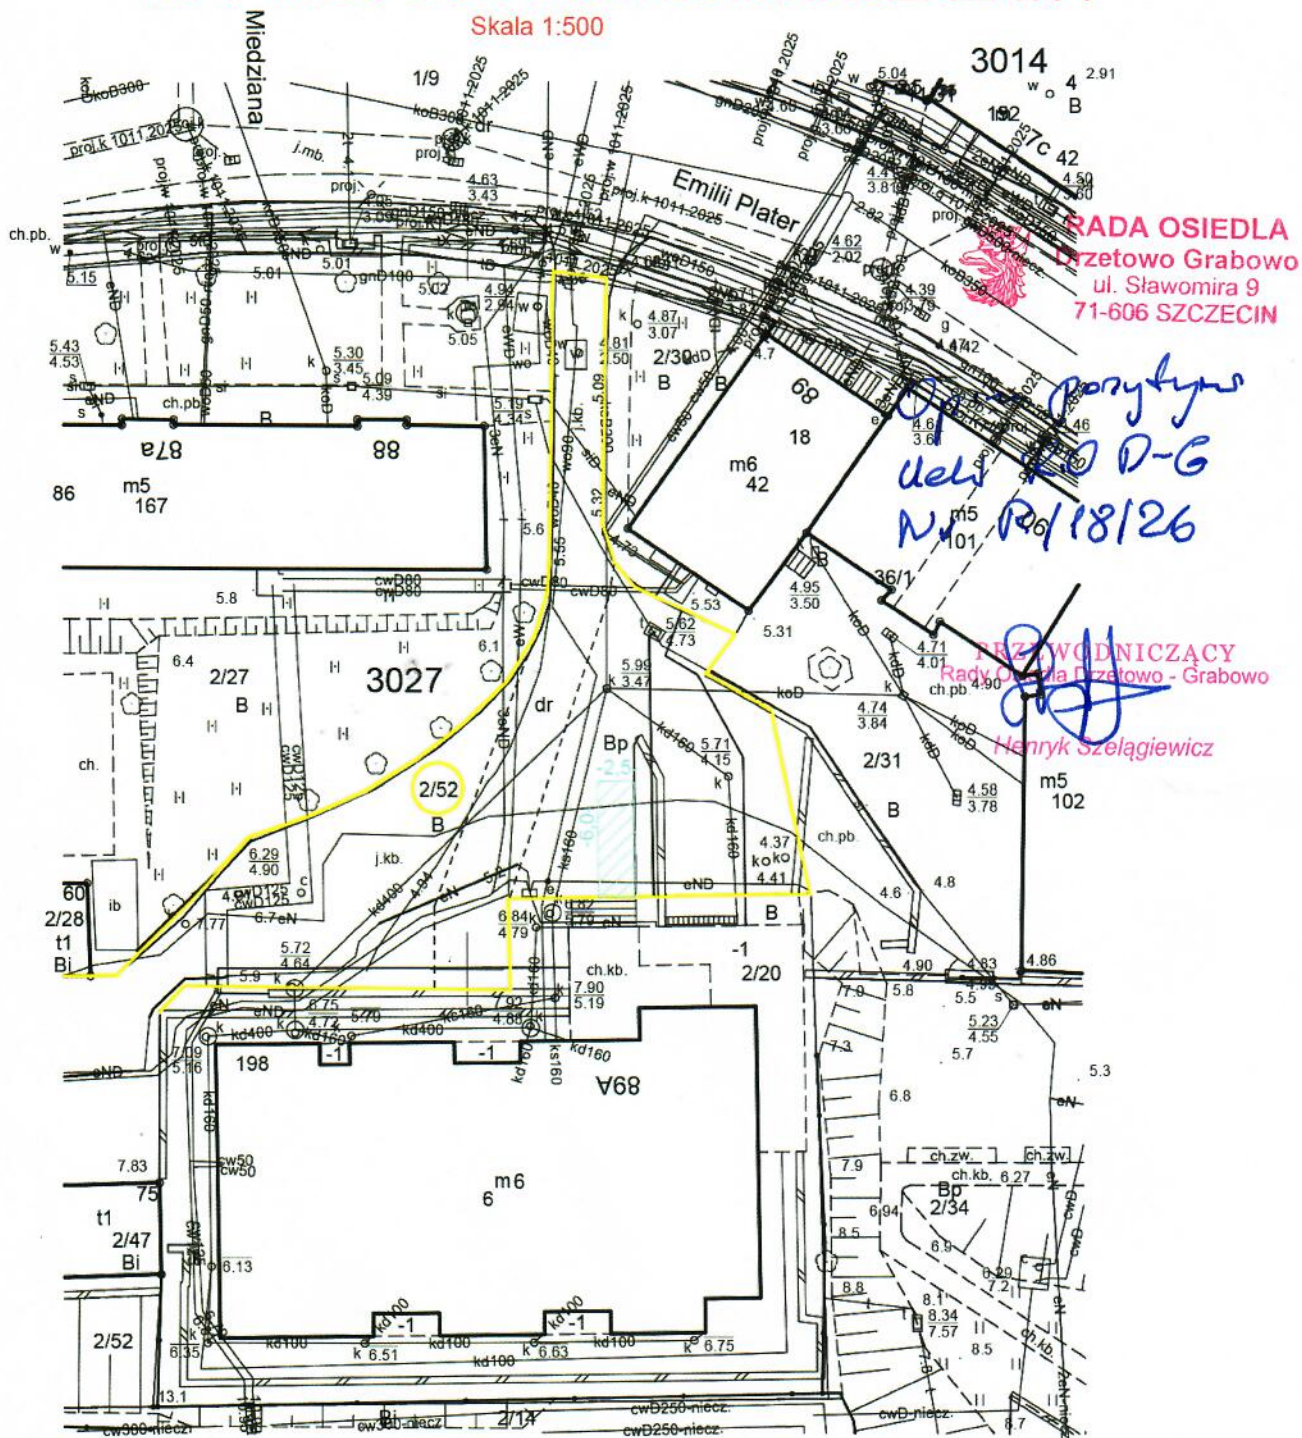

**RADA OSIEDLA**  
Dzietowo Grabowo  
ul. Sławomira 9  
71-606 SZCZECIN

*Opis parcyfny  
del. D-G  
Nr 18/26*

**PRZEWODNICZĄCY**  
Rady Osiedla Dzietowo - Grabowo  
*Henryk Szelągiewicz*

### Legenda

 Obszar objęty wnioskiem o powierzchni 15 m<sup>2</sup>.

Opracował:

Geodeta

mgr inż. Witold Wałęcki  
upr. zaw. nr 22872